


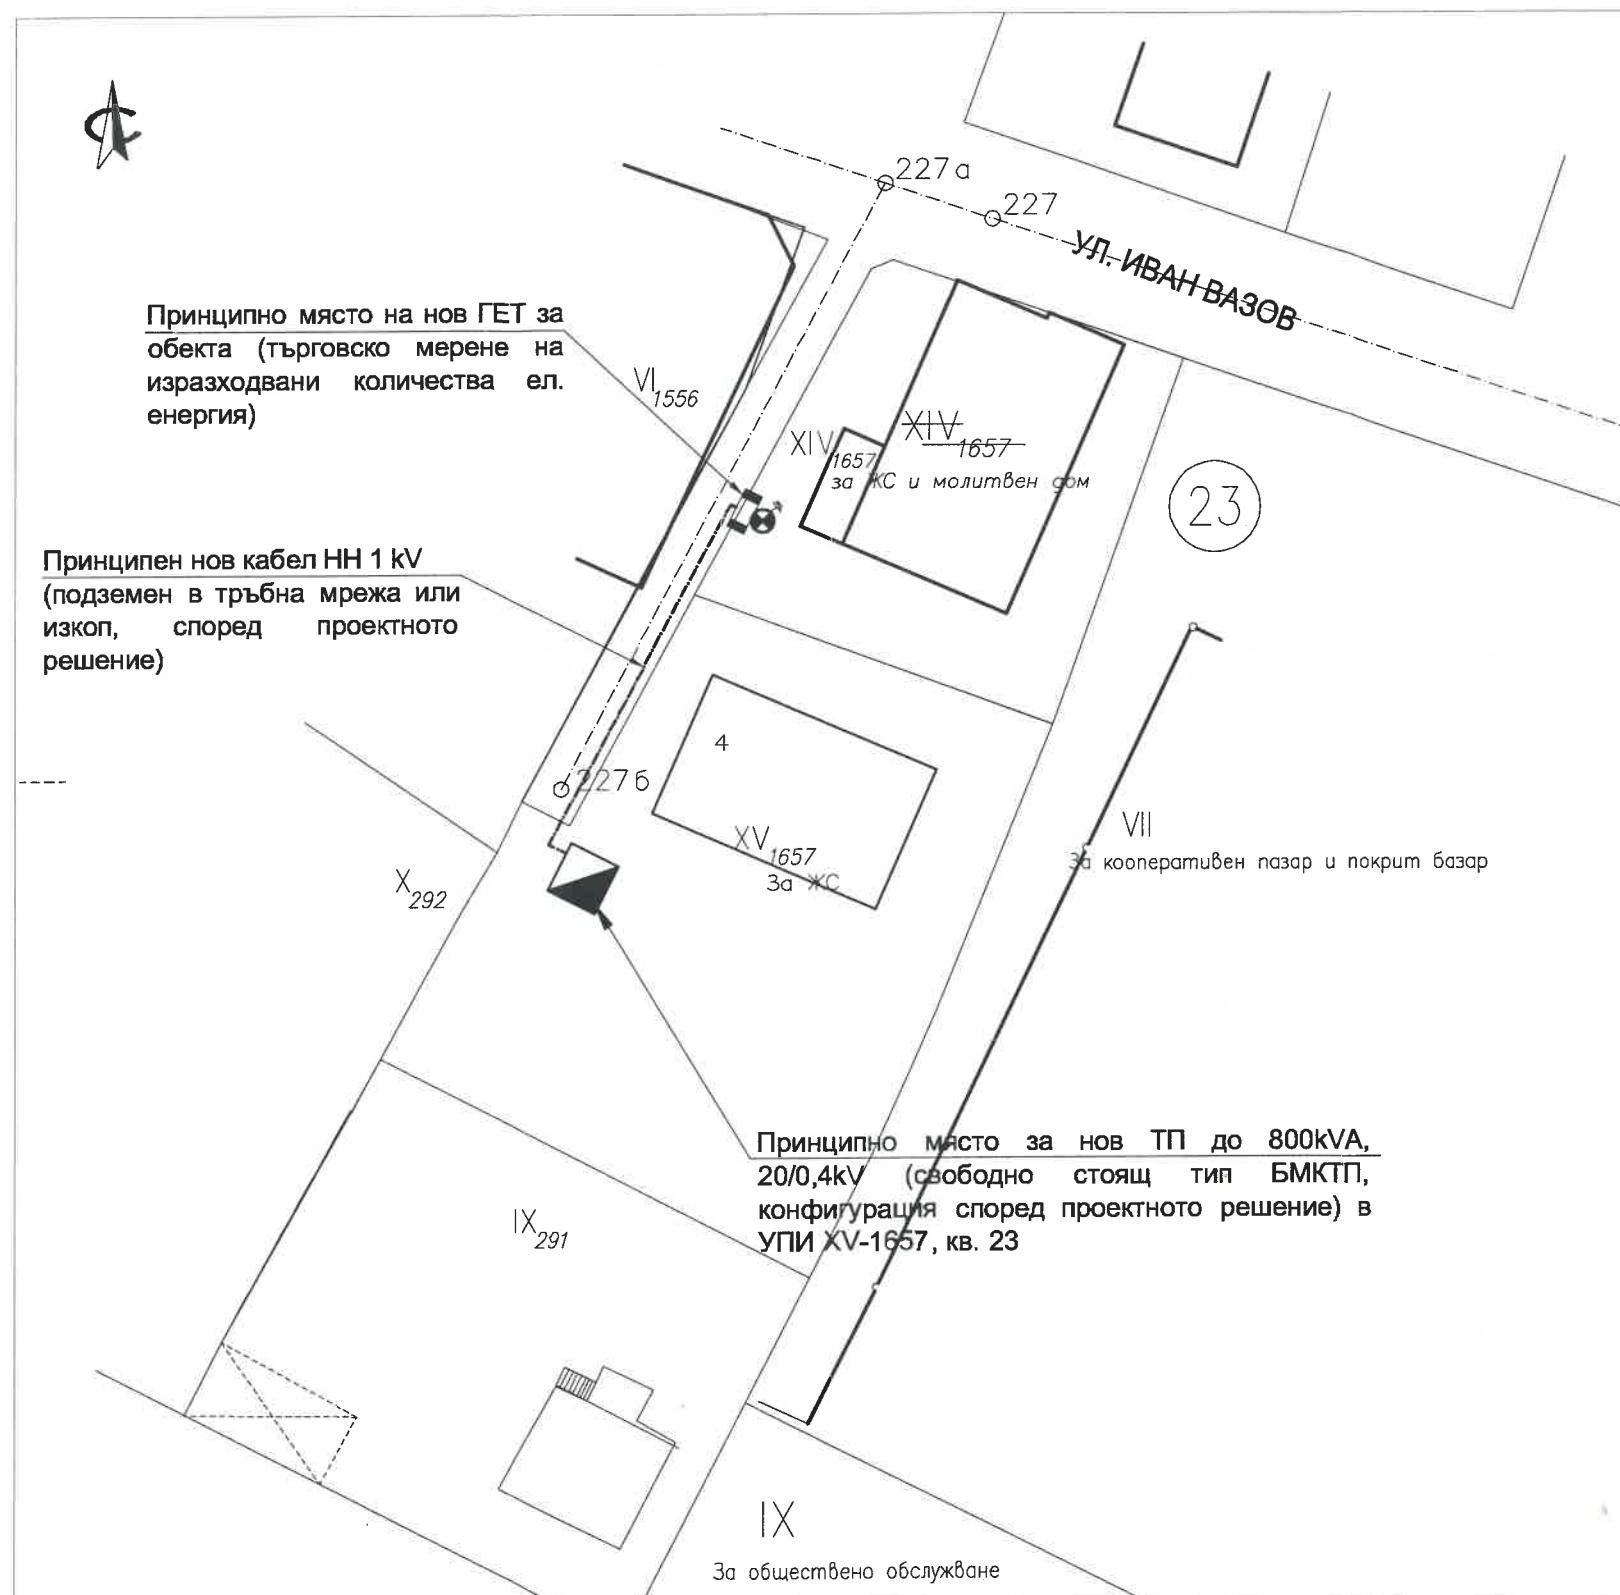

ЛЕГЕНДА:

-  Нов трансформаторен пост (Т) до 800kVA, 20/0,4kV
-  Нов кабел НН 1kV Al, подход
-  Ново ГЕТ за обекта
-  Заземител от Ъг 63/63/6mm

ПРИНЦИПНА БЛОК-СХЕМА НН 1kV

Нов ТП тип БМКТП "УПИ XV-1657, кв. 23"
до 800kVA, 20/0,4kV

